


# PLAN SALLE ANCIENNE ECOLE GARE

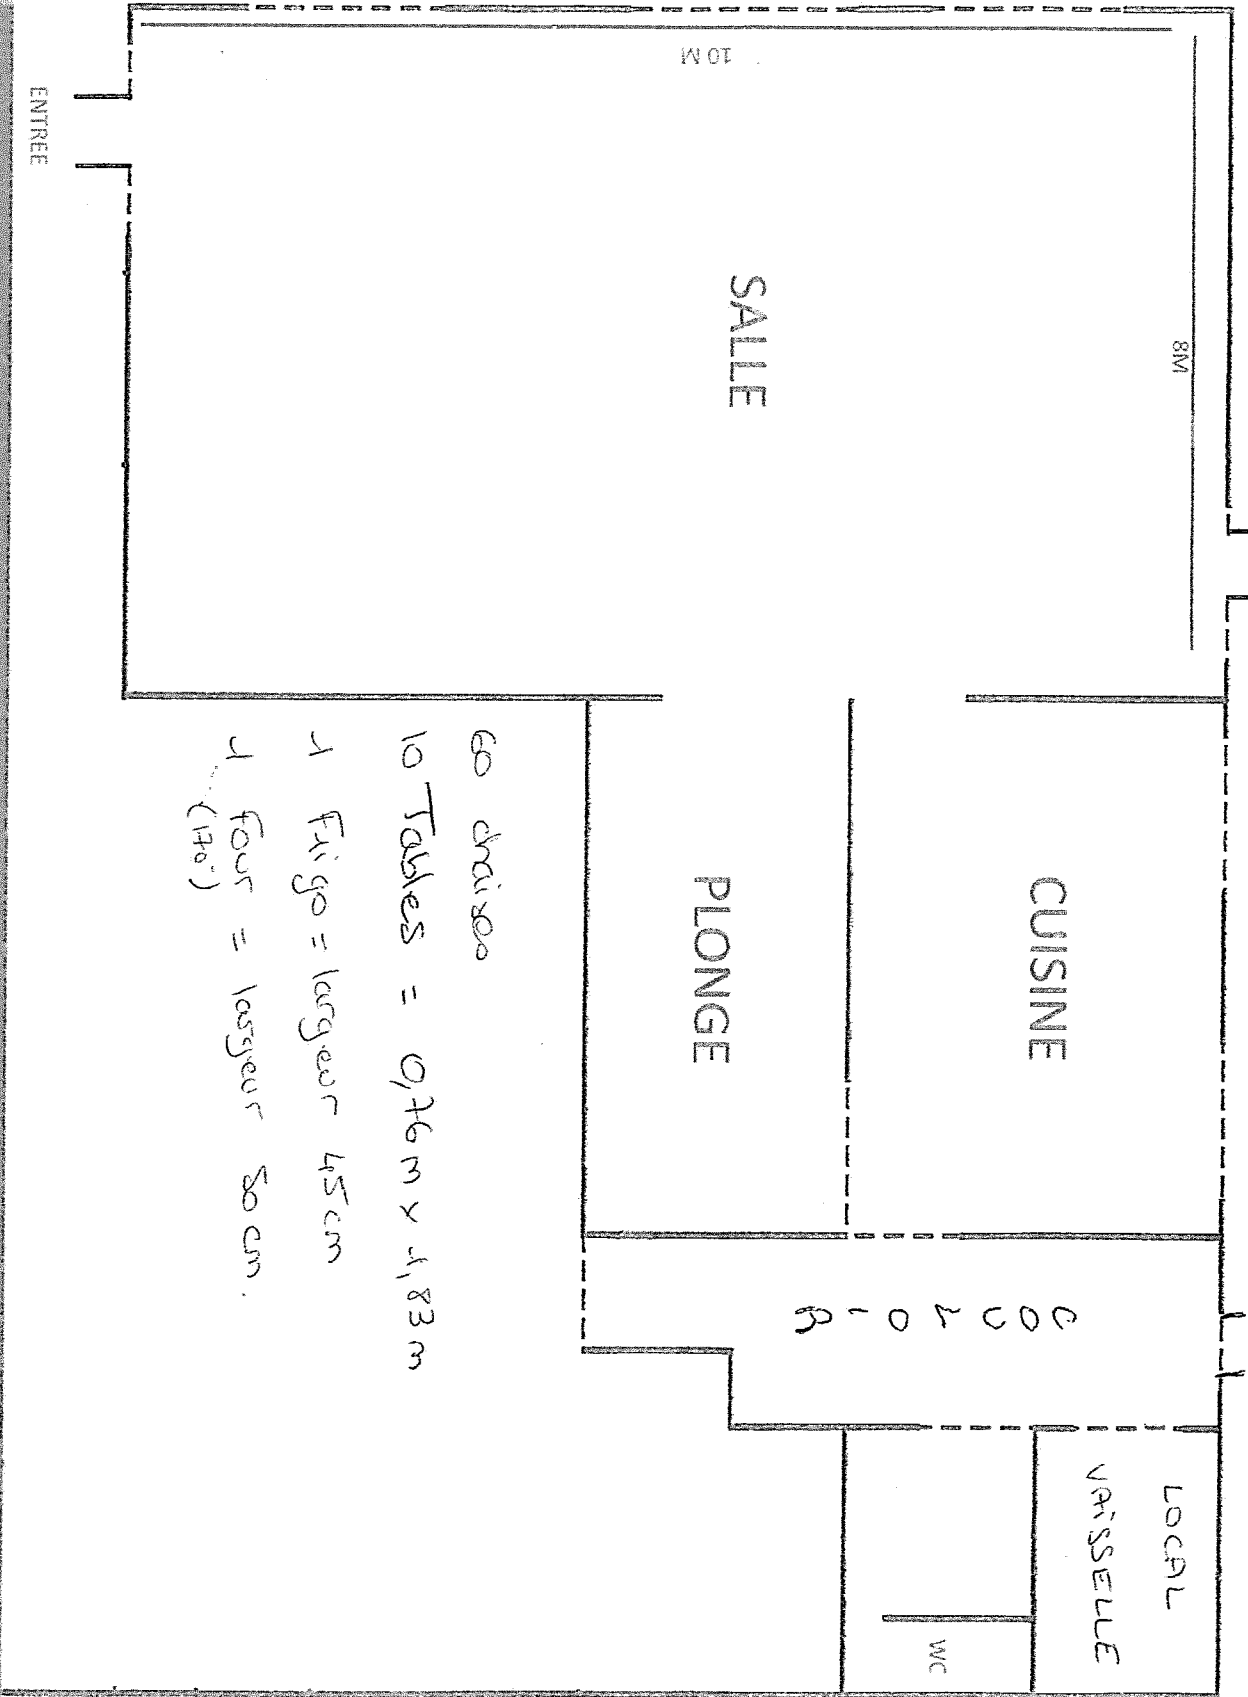

ENTREE

10 M

8 M

SALLE

PLONGE

CUISINE

LOCAL

VAISSELLE

WC

0 0 2 0 - R